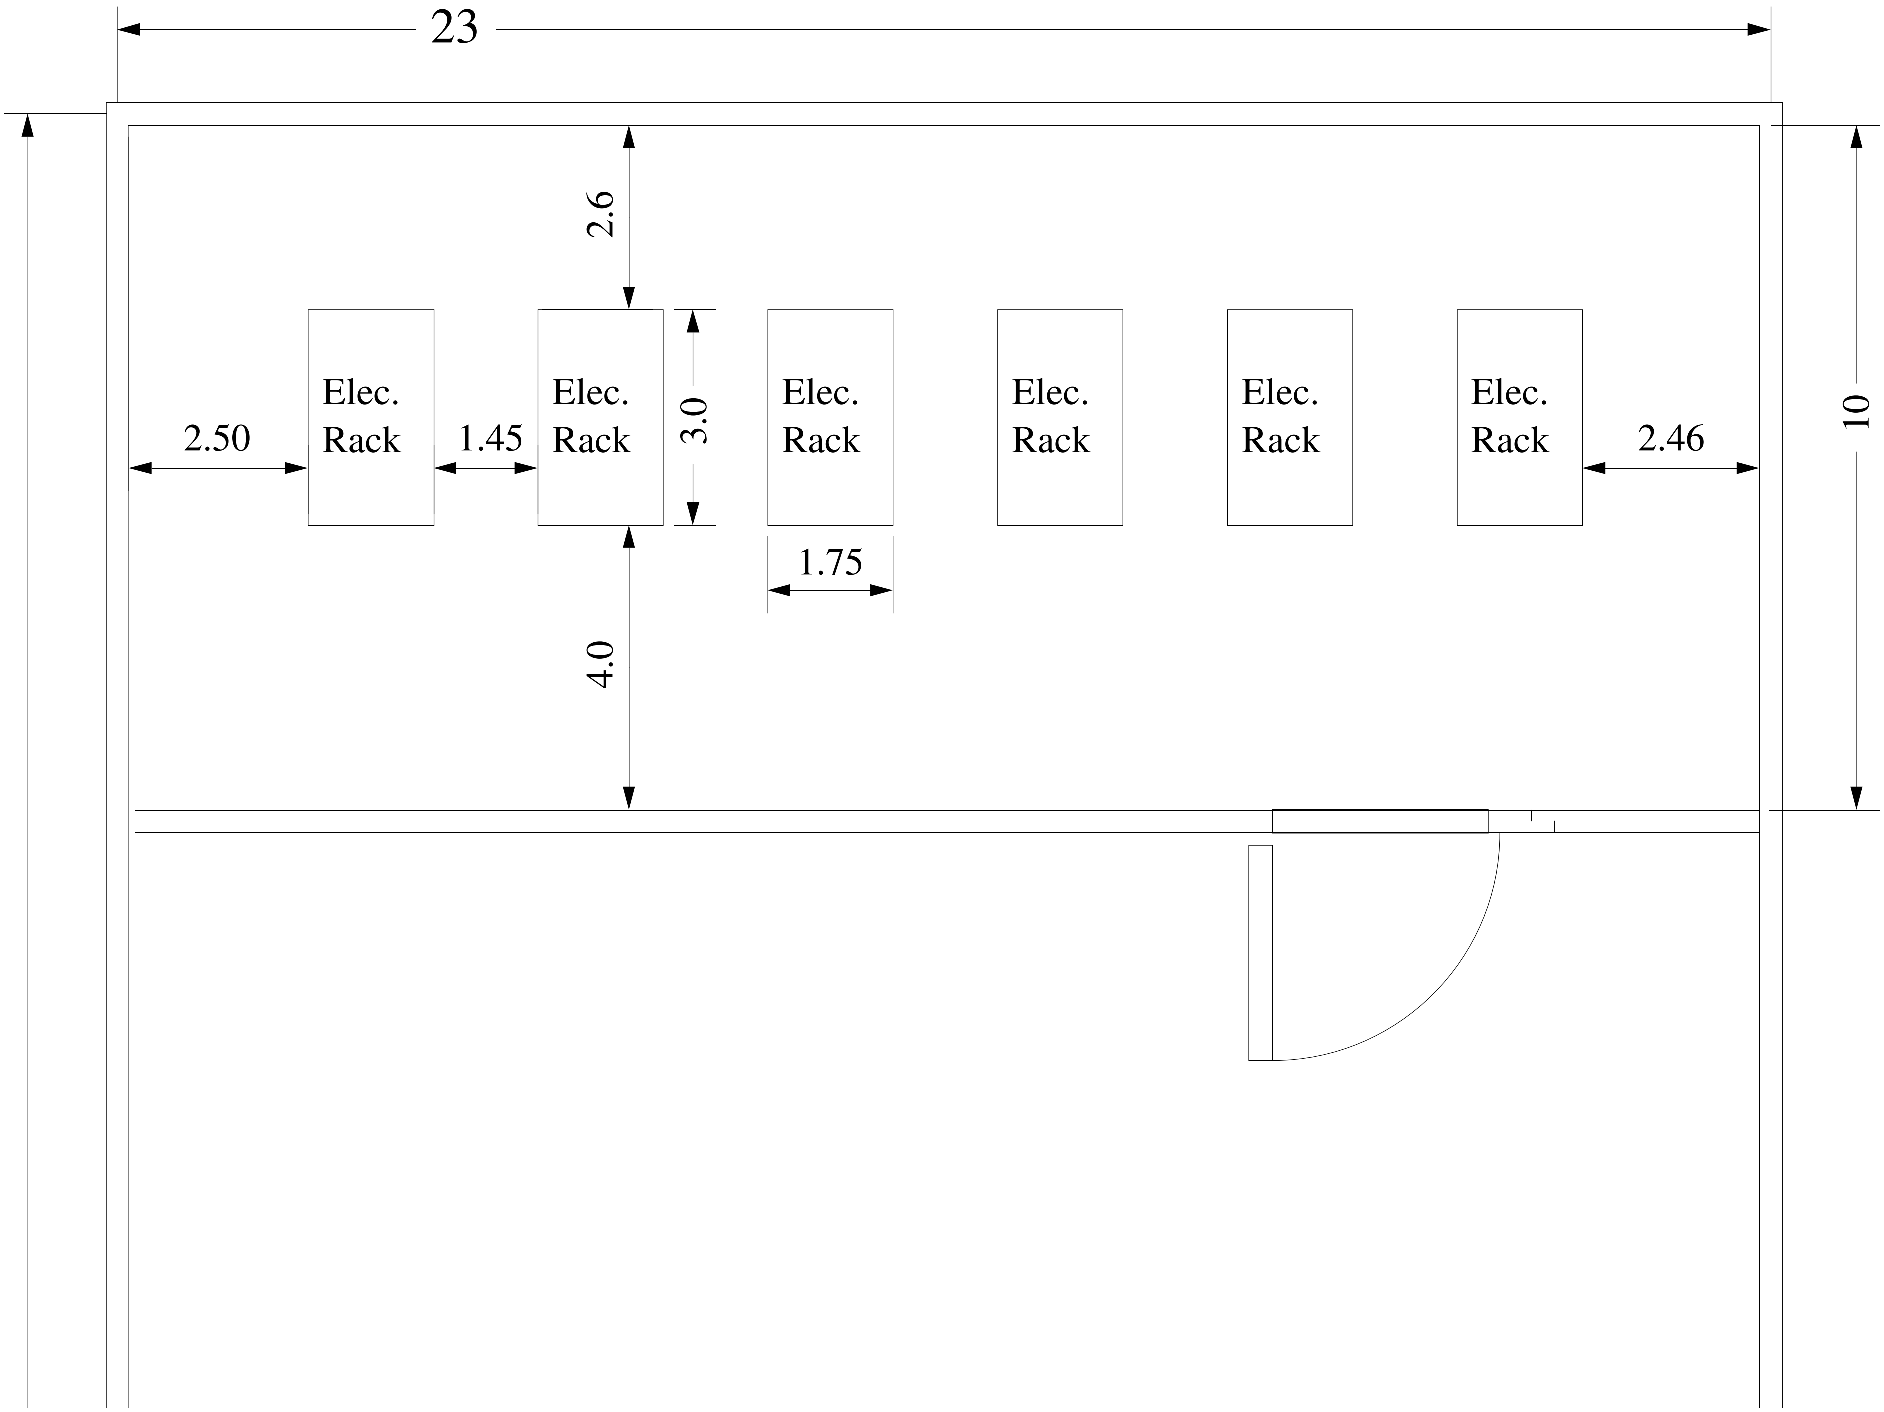
23
2.6
Elec.
Rack
Elec.
Rack
Elec.
Rack
Elec.
Rack
Elec.
Rack
Elec.
Rack
2.50
1.45
3.0
2.46
10
1.75
4.0